

ROMÂNIA
JUDETUL BISTRIȚA NĂSĂUD
CONSILIUL LOCAL REBRIȘOARA

H O T Ă R Ă R E

privind însușirea Planurilor de amplasament și delimitare-planuri topografice, în scopul realizării obiectivului „Extindere rețea electrică în localitatea Gersa II, comuna Rebrișoara, județul Bistrița-Năsăud”

Consiliul local al comunei Rebrișoara, județul Bistrița-Năsăud întrunit în ședință ordinară, în data de 29.06.2026, în prezența a 13 consilieri din totalul de 13 consilieri în funcție;

Având în vedere:

- Proiectul de hotărâre inițiat de către Primarul comunei Rebrișoara, înregistrat sub nr. 46 din 23.06.2026 privind însușirea Planurilor de amplasament și delimitare-planuri topografice cotate pentru lucrările „Extindere rețea electrică în localitatea Gersa II, comuna Rebrișoara, județul Bistrița-Năsăud”;
- Referatul de aprobare al primarului comunei Rebrișoara, înregistrat la Primăria comunei Rebrișoara cu nr. 3493 din 23.06.2026;
- Raportul de specialitate al compartimentului de resort din cadrul aparatului de specialitate al primarului comunei Rebrișoara, înregistrat cu nr. 3494 din 23.06.2026;
- Avizul favorabil al Comisiei pentru buget, finanțe, activități economice, administrarea domeniului public și privat al comunei, amenajarea teritoriului, urbanism, din cadrul Consiliului Local Rebrișoara, înregistrat cu nr.37/ 29.06.2026;
- Avizul favorabil al Comisiei pentru învățământ, sănătate, familie, activități social culturale, culte, activități sportive, agrement, turism, servicii publice și comerț din cadrul Consiliului Local Rebrișoara, înregistrat cu nr.29/29.06.2026;
- Avizul favorabil al Comisiei pentru administrația publică locală, juridică, apărarea ordinii publice, respectării drepturilor și libertăților cetățenilor, protecție socială, protecția mediului, agricultură și silvicultură, din cadrul Consiliului Local Rebrișoara, înregistrat cu nr. 31/29.06.2026;
- Extrasele de Carte Funciară nr.35929; nr.35943; nr.35972; nr.35977; nr.35936; nr. 35877, însoțite de planurile de amplasament și delimitate;
- prevederile Hotărârii Consiliului Local Rebrișoara nr.18 din 31.08.2001 privind aprobarea Planului Urbanistic General și a Regulamentului local de urbanism- comuna Rebrișoara, jud. Bistrița-Năsăud, precum și prelungirea Planului Urbanistic General al comunei Rebrișoara, aprobat Hotărârile Consiliului Local nr. 12 din 26.03.2018; Nr.36 din 29.05.2020 și Nr.25 din 27.03.2024;

În conformitate cu :

- prevederile art.286 alin.(4) Ordonanța de Urgență a Guvernului nr. 57/2019 privind Codul administrativ, cu modificările și completările ulterioare;
- prevederile art. 27 din Legea nr. 7/1996 a cadastrului și publicității imobiliare, republicată, cu modificările și completările ulterioare;
- prevederile Ordinului nr.600/2023 din 08 februarie 2023 pentru aprobarea Regulamentului de recepție și înscriere în evidențele de cadastru și carte funciară;

- prevederile art.888 din Codul Civil, adoptat prin Legea nr.287/2009, cu modificările și completările ulterioare;

- prevederile art.5 din Legea fondului funciar nr.18/1991, republicată, cu modificările și completările ulterioare;

- prevederile anexei 39 la Hotărârea de Guvern a României nr.905/2002 cu privire la inventarul bunurilor care aparțin domeniului public al comunei Rebrîșoara, cu modificările și completările aduse prin anexa nr.15 la Hotărârea Guvernului nr. 418/2010 pentru modificarea și completarea Hotărârii de Guvern a României nr.905/2002;

-prevederile Hotărârii Consiliului Local al comunei Rebrîșoara nr.13 din 15.08.1999 privind însușirea inventarului bunurilor care alcătuiesc domeniul public al comunei Rebrîșoara, cu modificările și completările ulterioare.

În temeiul prevederilor art. 129 alin.(1) și alin. (2) lit. c); art. 139 alin.(3) lit.g) și art.196 alin.(1) lit.a) din Ordonanța de Urgență a Guvernului nr. 57/2019 privind Codul administrativ, cu modificările și completările ulterioare,

HOTĂRĂȘTE:

Art.1. Se însușesc Planurile de amplasament și delimitare-planuri topografice Nr.35929; Nr.35943; Nr.35972; Nr.35977; Nr.35936; Nr. 35877, în scopul realizării obiectivului „Extindere rețea electrică în localitatea Gersa II, comuna Rebrîșoara, județul Bistrița-Năsăud”, conform anexei nr.1, care face parte integrantă din prezenta hotărâre.

Art.2. Cu ducerea la îndeplinire a prezentei hotărâri se încredințează Primarul Comunei Rebrîșoara și compartimentul urbanism.

Art.3. Prezenta hotărâre a fost adoptată de Consiliul Local al comunei Rebrîșoara cu majoritate absolută, cu respectarea art. 5 lit. ee) și art. 139 alin. (3) lit. e) din Ordonanța de Urgență a Guvernului nr. 57/2019 privind Codul administrativ, respectiv cu un număr de 10 voturi „pentru”, 3 voturi „abțineri”, 0 „împotrivă”, din numărul de _13_ consilieri prezenți.


Art.4. Hotărârea se aduce la cunoștință publică în termen de 5 zile de la data comunicării către prefect, prin publicare pe site-ul www.primariarebrisoara.ro la secțiunea Monitorul Oficial Local.

Art.5. Prezenta hotărâre se aduce la cunoștință publică și se comunică, prin grija Secretarului general al comunei Rebrîșoara, cu :


- Primarul comunei Rebrîșoara;
- Instituția Prefectului – Județul Bistrița-Năsăud;

PREȘEDINTE de ȘEDINȚĂ

BĂDIȚA IONEL

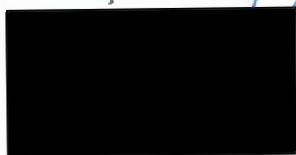

CONTRASEMNEAZĂ,
SECRETAR GENERAL U.A.T.,
SC

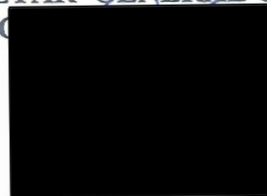

NR. 39 /29.06.2026

Cod verificare



100212812716

EXTRAS DE PLAN CADASTRAL

pentru imobilul cu IE **35972**, UAT Rebrisoara / BISTRITA
NASAUD, Loc. Gersa I, Drumul. Forestier Gersa


Nr.cerere	17885
Ziua	11
Luna	06
Anul	2026

Teren: 7.886 mp

Teren: Intravilan

Categoria de folosinta(mp): Drum 7886mp

Plan detaliu

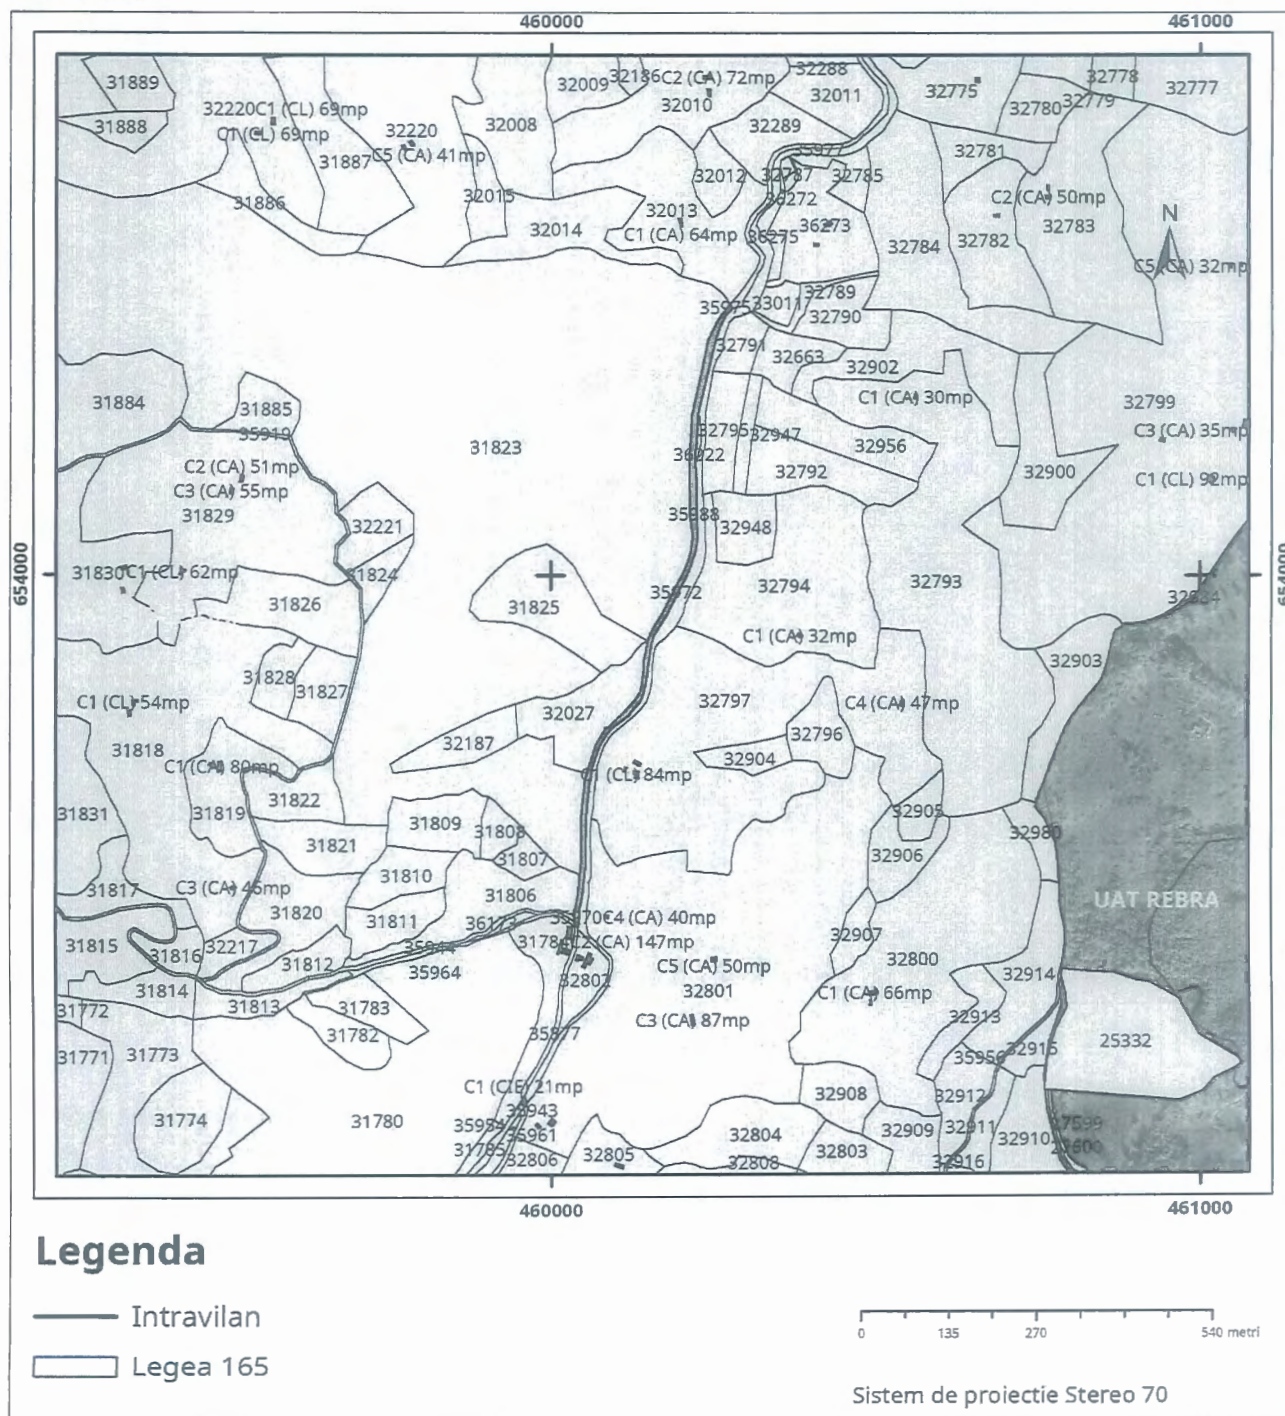



Cod verificare



pentru imobilul cu IE **35977**, UAT Rebrîșoara / BISTRITA
NASAUD, Loc. Gersa II, Drumul. Forestier Gersa


Nr.cerere	17888
Ziua	11
Luna	06
Anul	2026

Teren: 13.288 mp

Teren: Intravilan

Categoria de folosinta(mp): Drum 13288mp

Plan detaliu

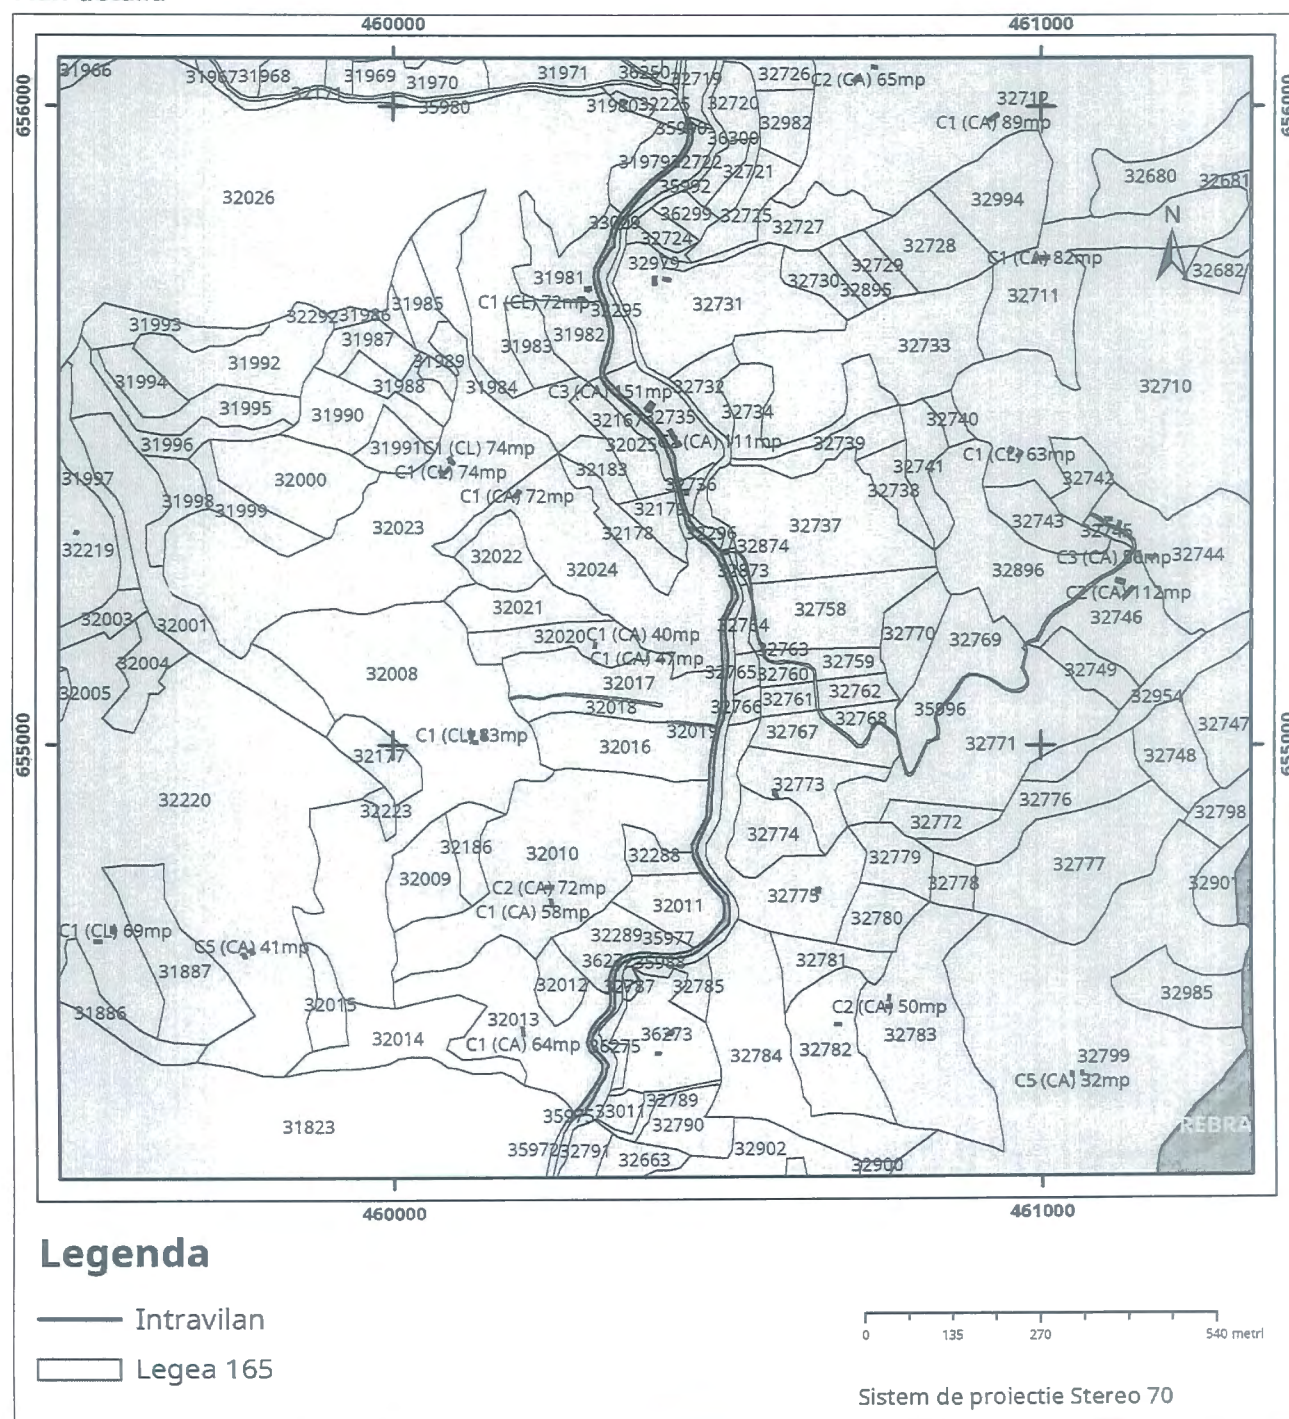

Cod verificare



100212812732

EXTRAS DE PLAN CADASTRAL

pentru imobilul cu IE **35936**, UAT Rebrisoara / BISTRITA
NASAUD, Loc. Gersa I, Drumul. Drun Comunal Dc2
Rebrisoara 17d Gersa

Nr.cerere	17890
Ziua	11
Luna	06
Anul	2026

Teren: 10.411 mp

Teren: Partial Intravilan

Categoria de folosinta(mp): Drum 10411mp

Plan detaliu



Legenda

— Intravilan

□ Legea 165

0 135 270 540 metri

Sistem de proiectie Stereo 70

Cod verificare



100212812727

EXTRAS DE PLAN CADASTRAL

pentru imobilul cu IE **35877**, UAT Rebrîșoara / BISTRITA
 NASAUD, Loc. Gersa I, Drumul. Forestier Gersa


Nr.cerere	17889
Ziua	11
Luna	06
Anul	2026

Teren: 1.828 mp

Teren: Intravilan

Categoria de folosinta(mp): Drum 1828mp

Plan detaliu

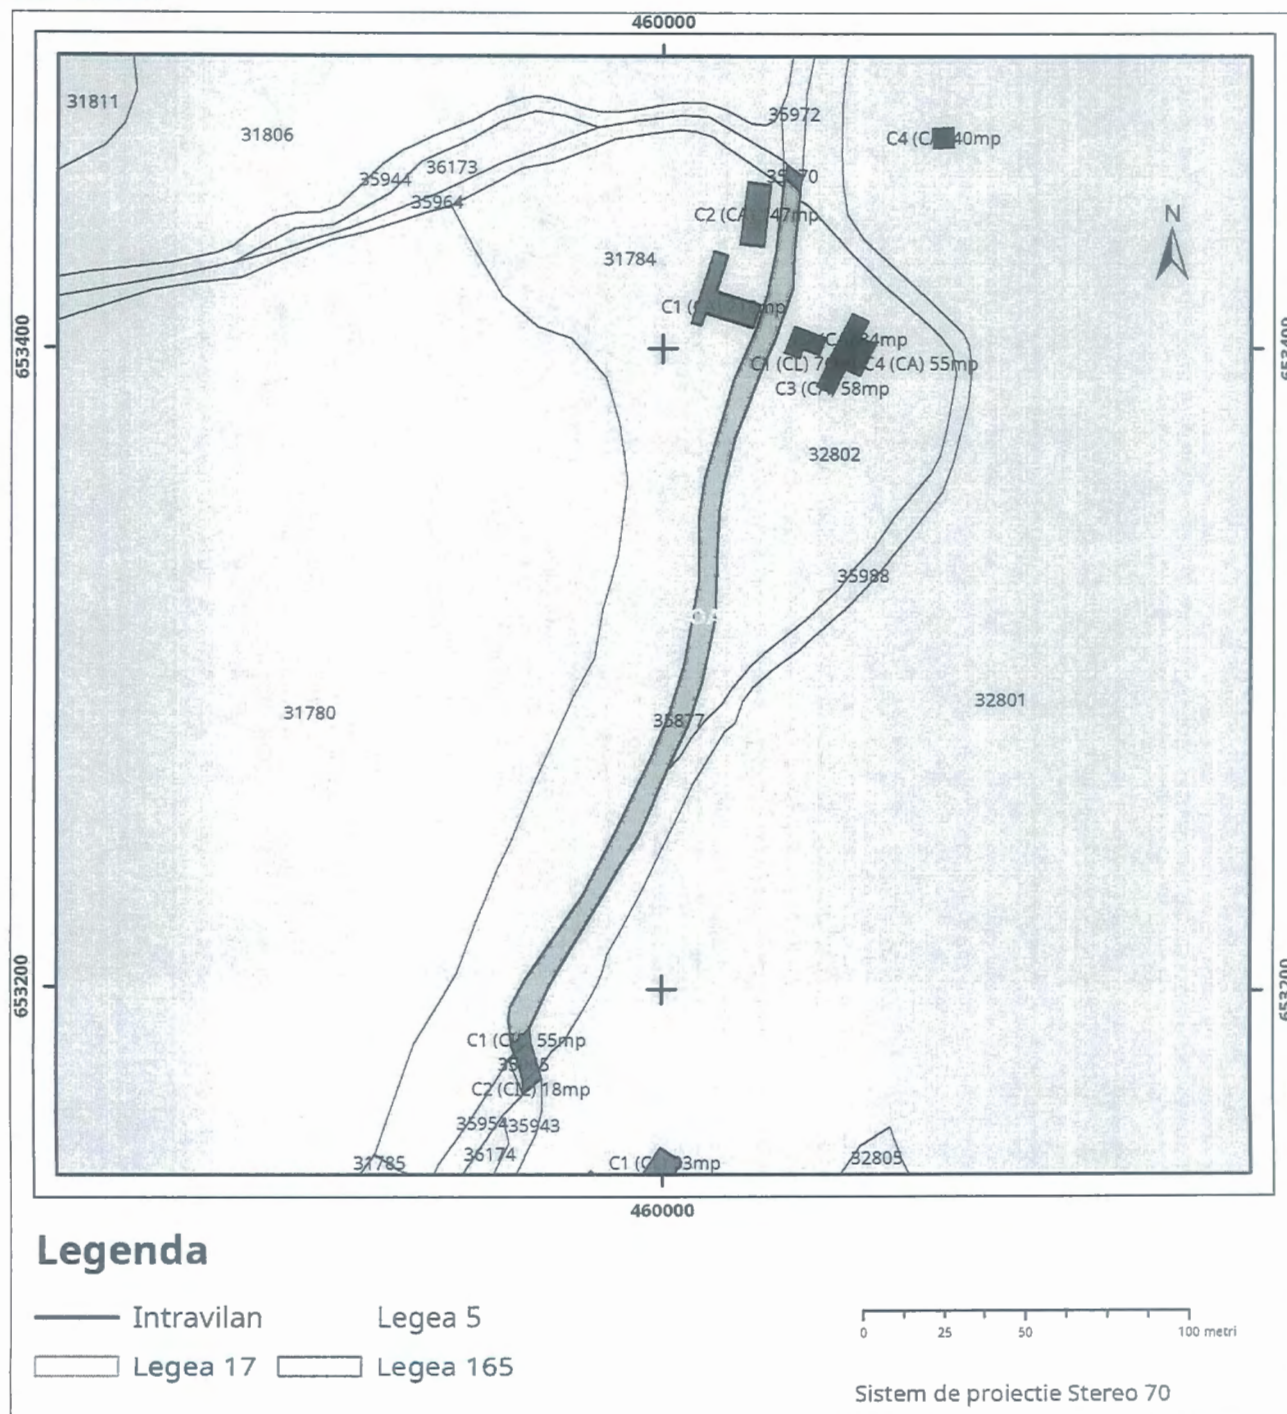

Cod verificare



100212813038

EXTRAS DE PLAN CADASTRAL

pentru imobilul cu IE **35929**, UAT Rebrîșoara / BISTRITA
NASAUD, Loc. Gersa I, Drumul. Forestier Gersa


Nr.cerere	17884
Ziua	11
Luna	06
Anul	2026

Teren: 7.683 mp

Teren: Intravilan

Categoria de folosinta(mp): Drum 7683mp

Plan detaliu

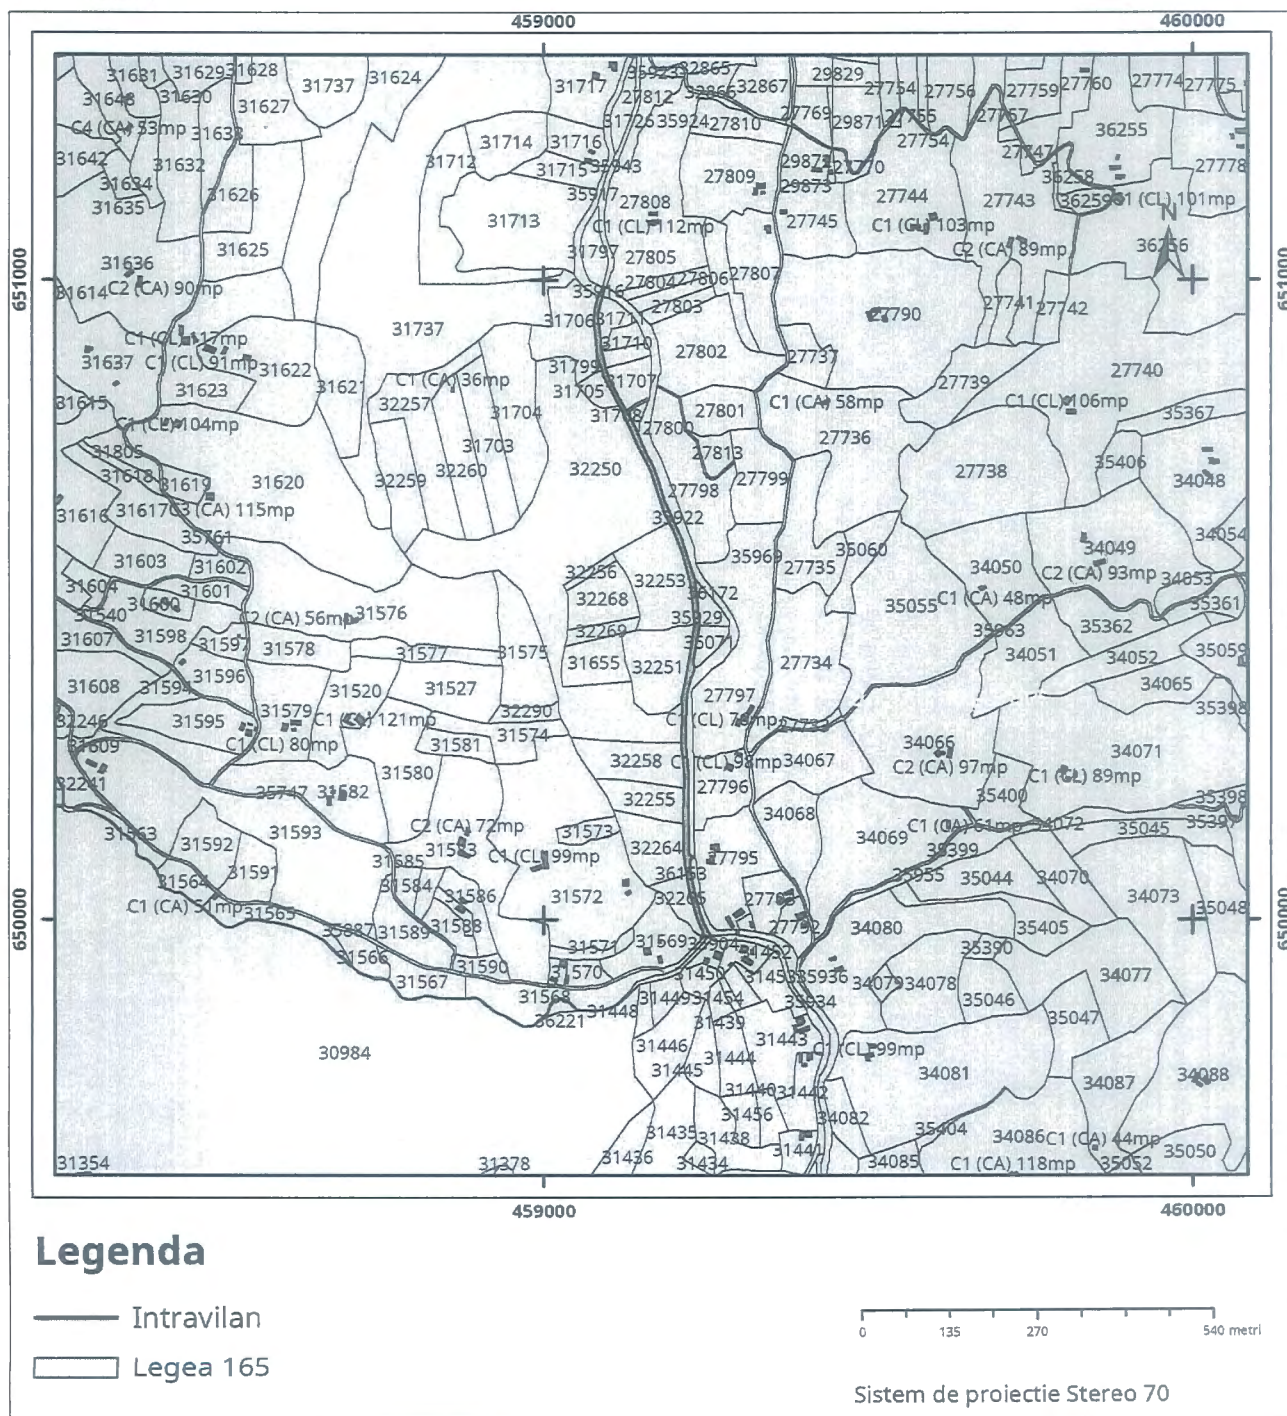

Cod verificare



100212812718

EXTRAS DE PLAN CADASTRAL

pentru imobilul cu IE **35943**, UAT Rebrîșoara / BISTRITA
NASAUD, Loc. Gersa I, Drumul. Forestier Gersa

Nr.cerere	17887
Ziua	11
Luna	06
Anul	2026

Teren: 19.162 mp

Teren: Intravilan

Categoria de folosinta(mp): Drum 19162mp

Plan detaliu

